


会場 1F 平面図

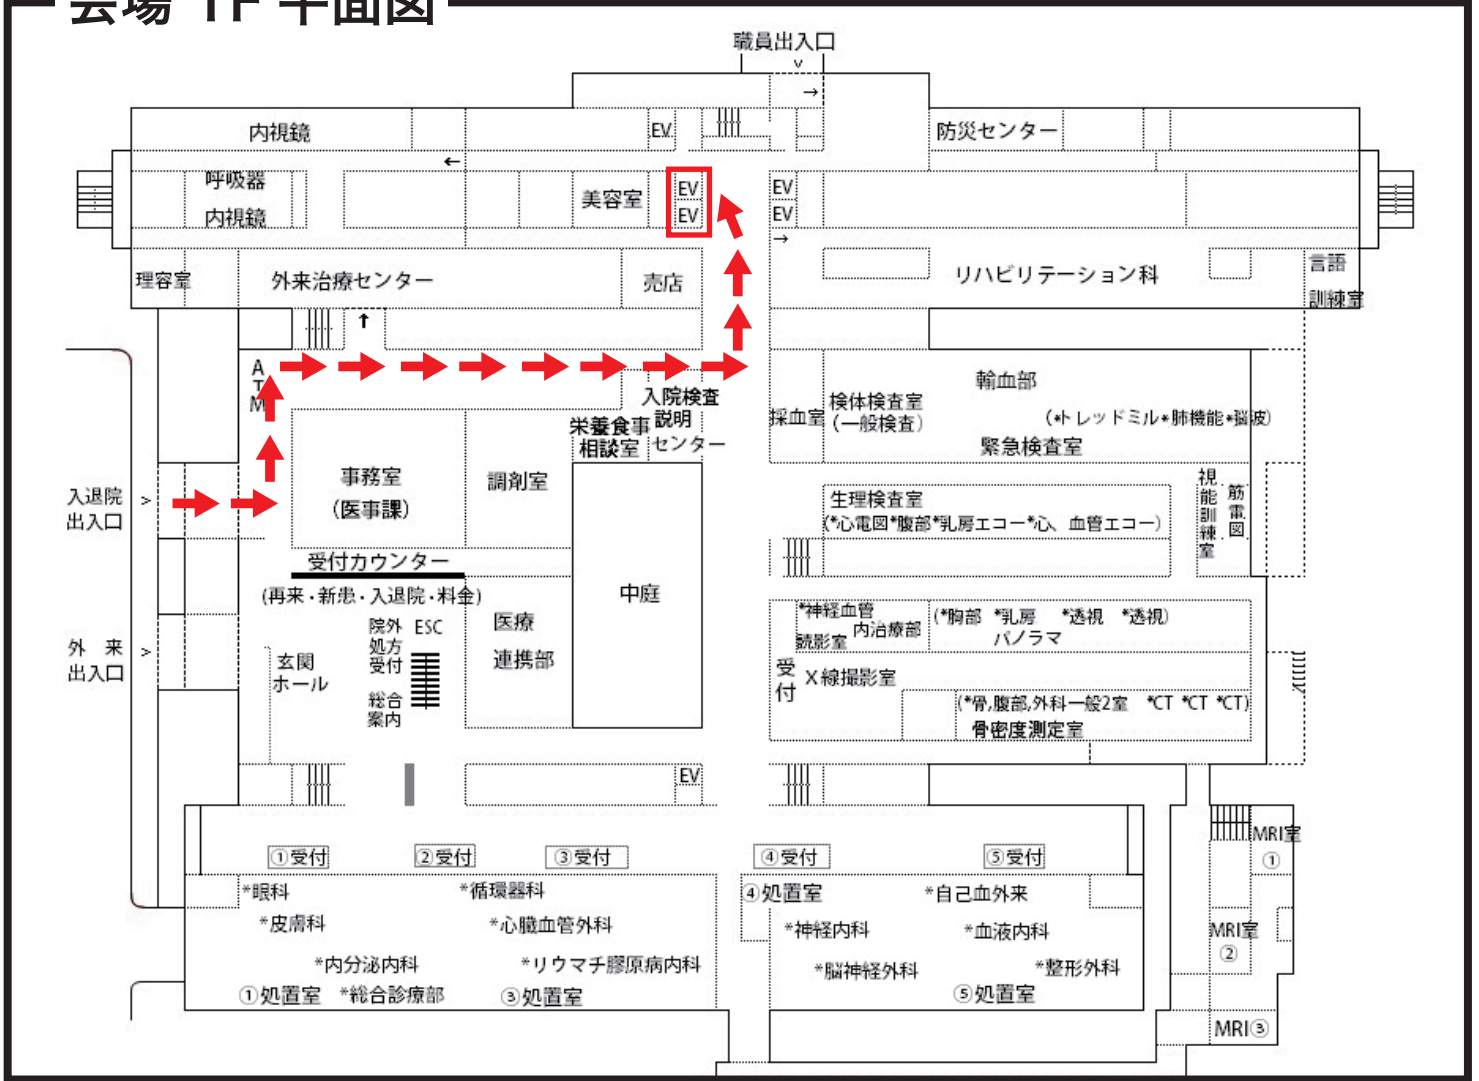

会場 3F 平面図

